



ΕΦΗΜΕΡΙΣ ΤΗΣ ΚΥΒΕΡΝΗΣΕΩΣ

ΤΗΣ ΕΛΛΗΝΙΚΗΣ ΔΗΜΟΚΡΑΤΙΑΣ

ΤΕΥΧΟΣ ΤΕΤΑΡΤΟ **Αρ. Φύλλου 348**

1 Μαΐου 2002

ΠΕΡΙΕΧΟΜΕΝΑ

ΑΠΟΦΑΣΕΙΣ

Αριθ. 49163/1903 (1)

Καθορισμός ειδικών όρων και περιορισμών δόμησης στο διατηρητέο κτίριο, που βρίσκεται επί της οδού Αριστομένους 58 του εγκεκριμένου ρυμοτομικού σχεδίου Αθηνών (Ν. Αττικής).

Η ΥΠΟΥΡΓΟΣ ΠΕΡΙΒΑΛΟΝΤΟΣ, ΧΩΡΟΤΑΞΙΑΣ ΚΑΙ ΔΗΜΟΣΙΩΝ ΕΡΓΩΝ

΄Εχοντας υπόψη :

1. Τις διατάξεις της παρ. 2 του άρθρου 110 του Κώδικα Βασικής Πολεοδομικής Νομοθεσίας (άρθρο μόνο του κωδικοποιημένου π.δ/τος της από 14.7.1999 - Δ΄ 580), όπως αντικαταστάθηκε με την παρ. 2 του άρθρου 3 του Ν. 2831/2000 «Τροποποίηση των διατάξεων του Ν. 1577/1985, «Γενικός Οικοδομικός Κανονισμός» και άλλες πολεοδομικές διατάξεις» (Α΄ 140).

2. Τις διατάξεις του άρθρου 29Α του Ν. 1558/1985 «Κυβέρνηση και Κυβερνητικά ΄Οργανα» (Α΄ 137) που προστέθηκε με το άρθρο 27 του Ν. 2081/1992 (Α΄ 154) και τροποποιήθηκε με την παραγρ. 2α του άρθρου 1 του Ν. 2469/1997 (Α΄ 38).

3. Την Υ6/31.10.2001 απόφαση του Πρωθυπουργού και της Υπουργού Περιβάλλοντος, Χωροταξίας και Δημοσίων ΄Εργων «Ανάθεση αρμοδιοτήτων Υπουργού Περιβάλλοντος, Χωροταξίας και Δημοσίων ΄Εργων στους Υφυπουργούς Περιβάλλοντος, Χωροταξίας και Δημοσίων ΄Εργων» (Β΄ 1484).

4. Τις διατάξεις της παρ. Β του άρθρου 1 του Π.Δ/τος 28/28.1.1993 «Καθορισμός αρμοδιοτήτων που διατηρούνται από τον Υπουργό και τις Περιφερειακές Υπηρεσίες διανομαρχιακού επιπέδου του Υπουργείου Περιβάλλοντος, Χωροταξίας και Δημοσίων ΄Εργων» (Α΄ 9).

5. Την από 18.7.2001 αιτιολογική έκθεση της Διεύθυνσης Πολεοδομικού Σχεδιασμού - Τμήμα Παραδοσιακών Οικισμών.

6. Το υπ' αριθμ. 22201/7347/18.7.2001 έγγραφο της Διεύθυνσης Πολεοδομικού Σχεδιασμού - Τμήμα Παραδοσιακών Οικισμών και το γεγονός ότι παρήλθε η τασσόμενη προθεσμία που προβλέπεται από τις διατάξεις του άρθρου 4 (παρ. 2) του Ν. 1577/1985 (Α΄ 210) όπως αντικαταστάθηκε με την παραγρ. 2 του άρθρου 3 του Ν. 2831/2000, χωρίς να περιέλθουν στην ως άνω Υπηρεσία τυχόν αντιρρήσεις των ενδιαφερομένων.

7. Το γεγονός ότι από τις κανονιστικές διατάξεις αυτής της απόφασης δεν προκαλείται δαπάνη σε βάρος του κρατικού προϋπολογισμού και του προϋπολογισμού του οικείου Ο.Τ.Α., αποφασίζουμε:

1. Στο κτίριο, που βρίσκεται επί της οδού Αριστομένους 58 του εγκεκριμένου ρυμοτομικού σχεδίου Αθηνών (Ν. Αττικής), το οποίο έχει χαρακτηρισθεί ως διατηρητέο με την αριθμ. 58858/4091/29.8.1989 απόφαση του Υπουργού Περιβάλλοντος, Χωροταξίας και Δημοσίων ΄Εργων (Δ΄ 560), φερόμενο ως ιδιοκτησία της εταιρείας STAND Α.Ε., επιτρέπεται:

α. ο εκσυγχρονισμός των εγκαταστάσεών του, η κατασκευή νέου φέροντα οργανισμού στο εσωτερικό του, καθώς και κάθε επέμβαση για λόγους λειτουργικότητάς του

β. η αναδιαρρύθμιση των εσωτερικών του χώρων

γ. η κατάργηση των βοηθητικών χώρων του δώματος και η προσθήκη απόληξης κλιμακοστασίου σε αυτό καθώς και η κατάργηση φωταγωγού

δ. η επέκταση της πίσω όψης του κτιρίου προς τον ακάλυπτο χώρο του οικοπέδου κατά 0,45 εκατοστά σε όλους τους ορόφους

ε. η χρήση γραφείων.

2. Οι ρυθμίσεις των περιπτώσεων γ και δ της προηγούμενης παραγράφου φαίνονται στο σχετικό πρωτότυπο

διάγραμμα κάλυψης σε κλίμακα 1:100, που θεωρήθηκε από τον Προϊστάμενο της Διεύθυνσης Τοπογραφικών Εφαρμογών με την 49163/2002 πράξη του και που αντίτυπό του σε φωτοσμίκρυνση δημοσιεύεται με την παρούσα απόφαση.

3. 'Ολες οι εργασίες επισκευής, αποκατάστασης και αναδιαρρύθμισης των εσωτερικών χώρων του διατηρητέου κτιρίου γίνονται σύμφωνα με την αρχιτεκτονική μελέτη που εγκρίθηκε με το αριθ. 27/4.7.2000 πρακτικό της Επιτροπής Πολεοδομικού και Αρχιτεκτονικού Ελέγχου (Ε.Π.Α.Ε.) της Νομαρχίας Αθηνών.


3. Κατά τα λοιπά εξακολουθούν να ισχύουν τα οριζόμενα με την αριθμ. 58858/4091/1989 υπουργική απόφαση, με την οποία το κτίριο χαρακτηρίσθηκε ως διατηρητέο.


4. Η ισχύς της παρούσας απόφασης αρχίζει από τη δημοσίευσή της στην Εφημερίδα της Κυβερνήσεως.

Η απόφαση αυτή να δημοσιευθή στην Εφημερίδα της Κυβερνήσεως.

Αθήνα, 12 Απριλίου 2002

Η ΥΦΥΠΟΥΡΓΟΣ
ΠΕΡΙΒΑΛΛΟΝΤΟΣ, ΧΩΡΟΤΑΞΙΑΣ ΚΑΙ ΔΗΜΟΣΙΩΝ ΈΡΓΩΝ
ΡΟΔΟΥΛΑ ΖΗΣΗ

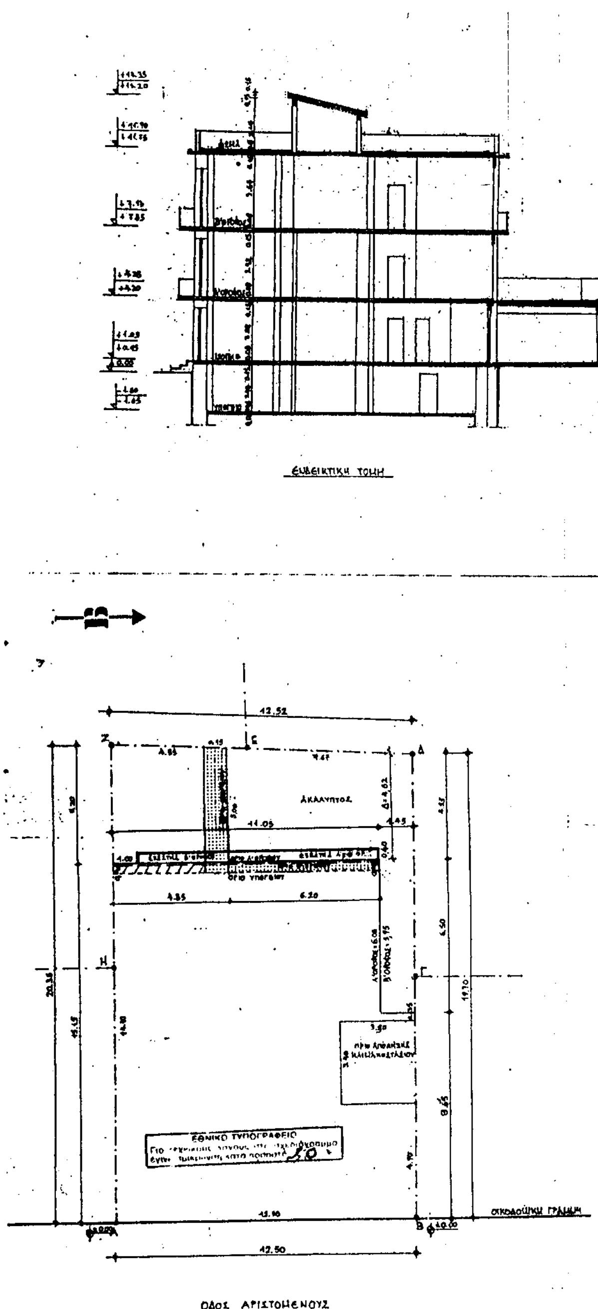

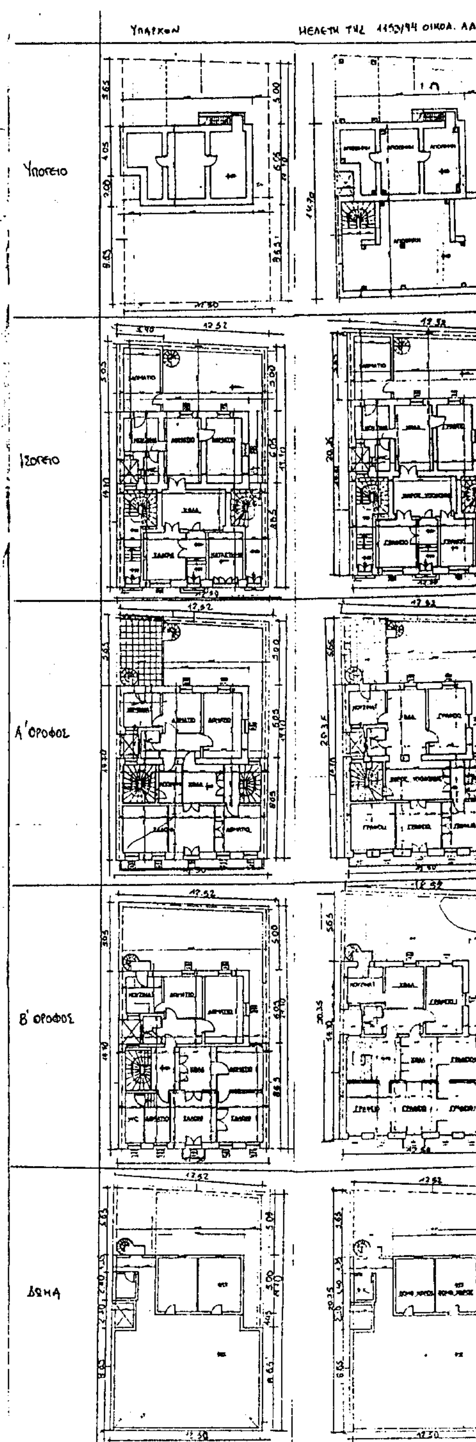

ΠΡΟΤΑΣΗ

Εμβαδόν Υπαρχ. 69,58 Μ2
Εμβαδόν Πρότασης: 171,97 Μ2
Διαφορά: 102,39 Μ2

Εμβαδόν Υπαρχ.: 192,24 Μ2
Εμβαδόν πρότασης: 203,16 Μ2
Διαφορά: 10,92 Μ2

Εμβαδόν Υπαρχ. 171,97 Μ2
Εμβαδόν πρότασης 179,95 Μ2
Διαφορά: 7,98 Μ2

Η διάσταση ΑΔ αποδεικνύεται κατά 3 cm λόγω μεταφοράς συντελεστή.

Εμβαδόν Υπάρχοντος: 171,97 Μ2
Εμβαδόν Πρότασης: 179,95 Μ2
Διαφορά: 7,98 Μ2

Η διάσταση ΑΔ αποδεικνύεται κατά 3 cm λόγω μεταφοράς συντελεστή

Εμβαδόν Υπάρχοντος: 42,68 Μ2
Εμβαδόν Πρότασης: Αποχ. ψηφιοποίησης
Μείωση Δόμησης: 42,68 Μ2

ΥΠΟΥΡΓΕΙΟ
ΠΕΡΙΒΑΛΛΟΝΤΟΣ ΧΩΡΟΤΑΞΙΑΣ & ΔΗΜ. ΕΡΓΩΝ

ΥΠΟΜΝΗΜΑ

Εοικ (ΑΒΓΔΕΖΗΑ) = 250,31 m2
Επ. ΚΑΛΥΨΗ Προ του 1973 75%
250,31 × 75% = 187,73 Μ²

ΣΥΝΟΛΟ ΔΟΜΗΣΗΣ

Υπάρχουσα: 192,24 + 171,97 + 171,97 + 42,68 = 578,86 Μ2
Πρόταση: 203,59 + 179,95 + 179,95 = 563,49 Μ2 – 562,935 m²
Προτεινόμενη δόμηση: ~~563,49~~ 578,86 Μ2 0,555 τ.μ.
562935 λόγω μείωσης της διάστασης κατά 3 cm

Πλάγιες Αποστάσεις
Επιτρεπ. Δ = 3,00 + 0,10 Η = 3,00 + 11,90 = 4,19 μ.
Πραγματ. Δ = 4,62 μ. > 4,19 μ.

διαθέτει Β τα όρια λόγω μη ύπαρξης 6.δ λόγω μεταφοράς.

ΥΠΟΥΡΓΕΙΟ
ΠΕΡΙΒΑΛΛΟΝΤΟΣ ΧΩΡΟΤΑΞΙΑΣ & ΔΗΜ. ΕΡΓΩΝ
Γ 45143/02 απόφαση περί "Καθορισμού ειδικών όρων περιορισμένης δόμησης στο διατηρητέο κτίριο, που βρίσκεται επί της οδού Αριστομένους 58 του εγκεκριμένου ρυμοτομικού σχεδίου Αθηνών (Ν. Αττικής)"
Αθήνα 19 Απριλίου 2002
Ο Δ/ντής
Ι. ΓΙΑΝΝΗΠΡΟΠΟΥΛΟΣ

Αρ.Φ. 104/02
εχ. 1


ΕΡΓΟΔΟΤΗΣ:	STAND ΑΝΩΝΥΜΗ ΕΤΑΙΡΕΙΑ ΥΠΑΙΘΡΙΩΝ ΔΙΑΦΗΜΙΣΕΩΝ
ΕΡΓΟ:	ΑΝΑΘΕΩΡΗΣΗ ΤΗΣ 1153/94 ΟΙΚΟΔ. ΑΔΕΙΑΣ ΕΠΙΣΚΕΥΗ ΔΙΑΤΗΡΗΤΕΟΥ ΚΤΗΡΙΟΥ ΚΑΙ ΑΛΛΑΓΗ ΧΡΗΣΗΣ ΣΕ ΚΤΗΡΙΟ ΓΡΑΦΕΙΩΝ
ΘΕΣΗ:	ΑΡΙΣΤΟΜΕΝΟΥΣ 58-ΑΘΗΝΑ
ΜΕΛΕΤΗΤΗΣ:	ΦΩΤΗΣ ΖΩΗΣ ΠΟΛ. ΜΗΧΑΝΙΚΟΣ
ΘΕΜΑ ΣΧΕΔΙΟΥ:	ΔΙΑΓΡΑΜΜΑ ΚΑΛΥΨΗΣ — ΑΡΙΘΜΟΣ ΣΧΕΔΙΟΥ: Α2Π
ΚΛΙΜΑΚΑ:	1:100
ΗΜΕΡΟΜΗΝΙΑ:	ΦΕΒΡΟΥΑΡΙΟΣ 2000
ΥΠΟΓΡΑΦΗ	ΣΦΡΑΓΙΔΑ: ΦΩΤΗΣ ΖΩΗΣ ΔΙΠΛΩΜΑΤ. ΠΟΛΙΤΙΚΟΣ ΜΗΧΑΝΙΚΟΣ T.U. GRAZ ΜΕΛΟΣ Τ.Ε.Ε. ΑΡΙΘΜΟΣ ΜΗΤΡΩΟΥ 24227

ΔΙΟΡΘΩΣΕΙΣ ΣΦΑΛΜΑΤΩΝ

(2)

Στο Φ.Ε.Κ. 1026/5.12.2002 (τεύχος Δ΄) που δημοσιεύθηκε η 26643/4170/12.11.2001 απόφαση του Υπουργού ΠΕΧΩΔΕ «Έγκριση γενικών κατευθύνσεων ειδικά ρυθμιζόμενης πολεοδ. δραστηριότητος (ΠΕΡΠΟ) ιδιοκτητών γής στην εκτός σχεδίου πόλεως και εκτός οικισμών προ του 1923 καθώς και οικισμών μέχρι 2.000 κατοίκους στο Νομό Ευβοίας», αντικαθίσταται ο λανθασμένος υπ' αριθ. 1-2α χάρτης που συνοδεύει την απόφαση με τον σωστό ως εξής:

(Από το Υπουργείο ΠΕΧΩΔΕ)

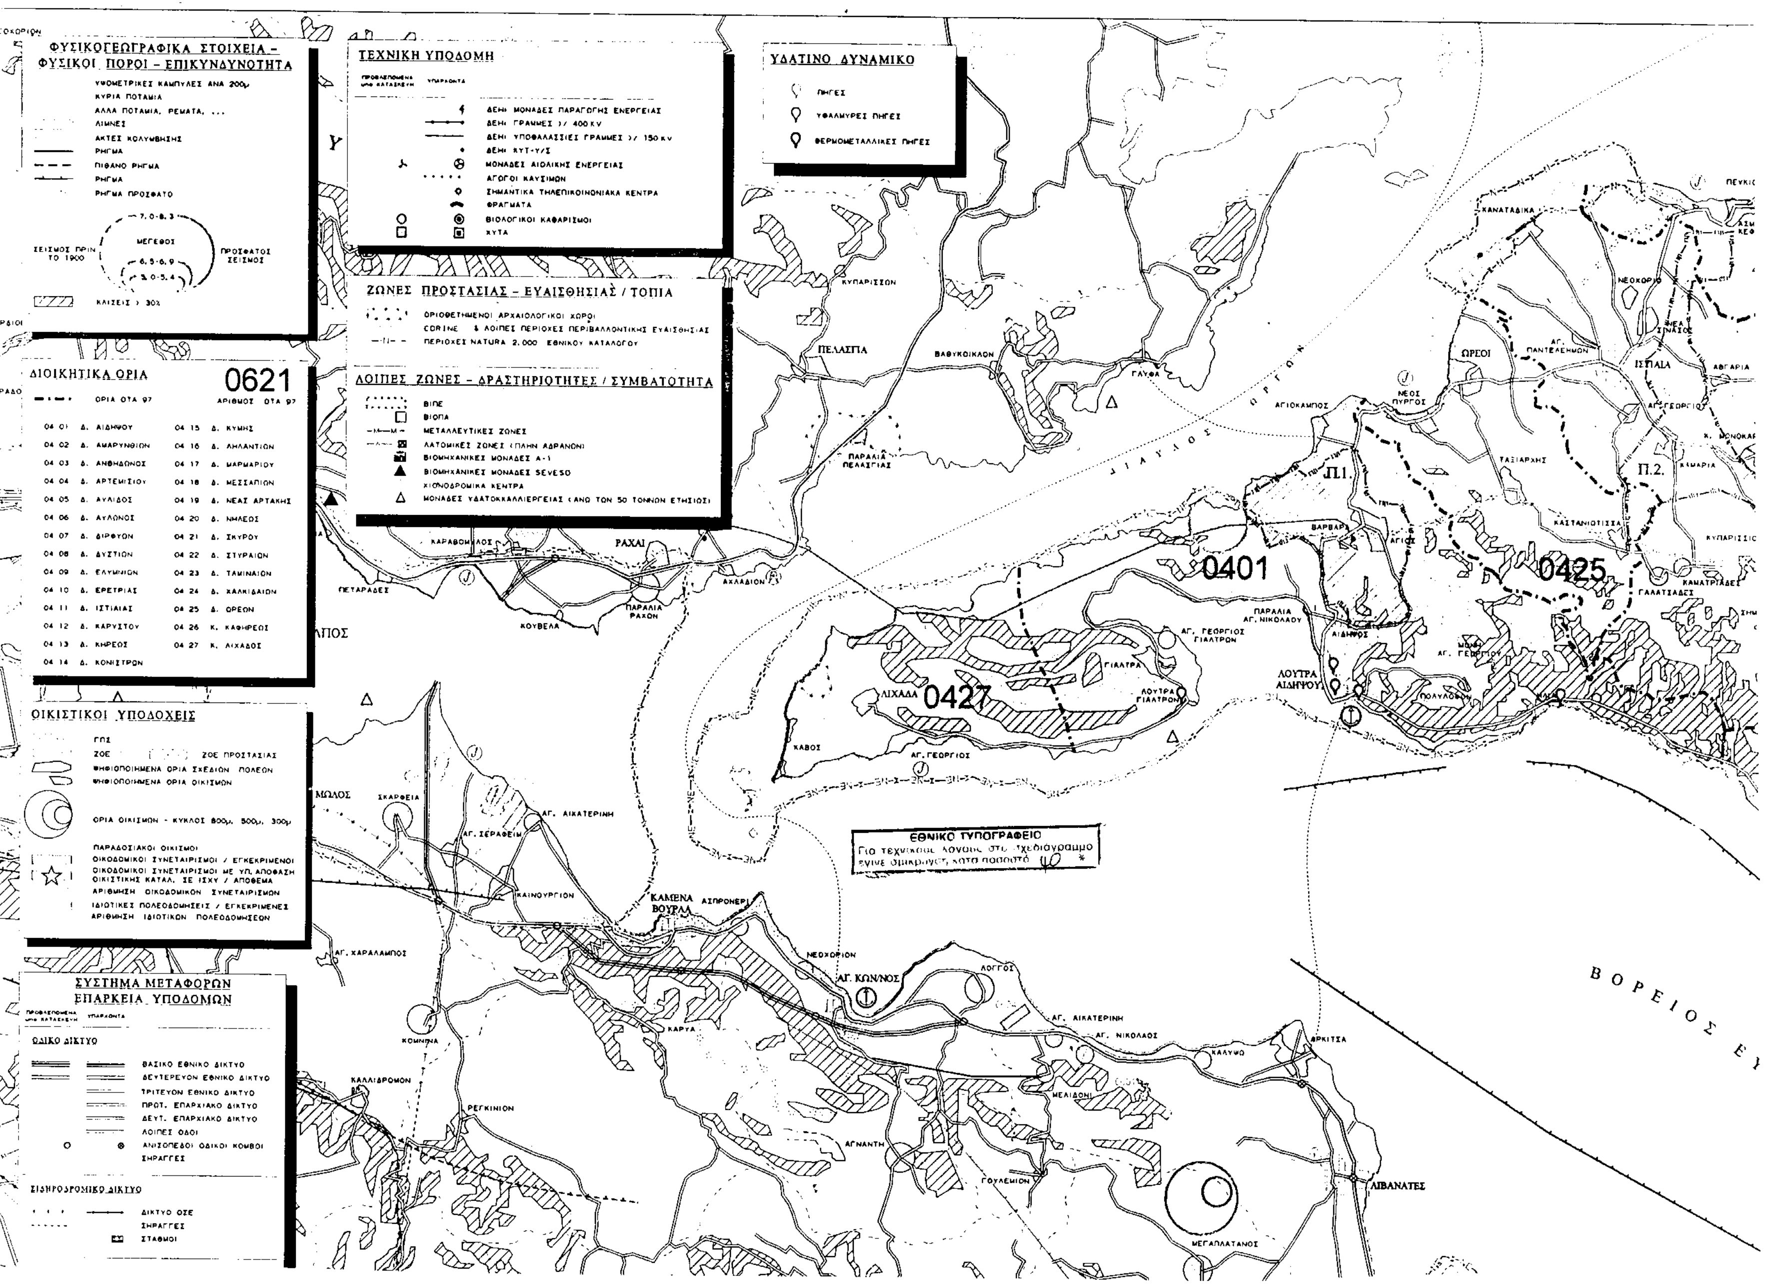
ΦΥΣΙΚΟΓΕΩΓΡΑΦΙΚΑ ΣΤΟΙΧΕΙΑ - ΦΥΣΙΚΟΙ ΠΟΡΟΙ - ΕΠΙΚΙΝΔΥΝΟΤΗΤΑ
ΤΕΧΝΙΚΗ ΥΠΟΔΟΜΗ
ΥΔΑΤΙΝΟ ΔΥΝΑΜΙΚΟ
ΖΩΝΕΣ ΠΡΟΣΤΑΣΙΑΣ - ΕΥΑΙΣΘΗΣΙΑΣ / ΤΟΠΙΑ
ΛΟΙΠΕΣ ΖΩΝΕΣ - ΔΡΑΣΤΗΡΙΟΤΗΤΕΣ / ΣΥΜΒΑΤΟΤΗΤΑ
ΔΙΟΙΚΗΤΙΚΑ ΟΡΙΑ
0621
ΟΙΚΙΣΤΙΚΟΙ ΥΠΟΔΟΧΕΙΣ
ΣΥΣΤΗΜΑ ΜΕΤΑΦΟΡΩΝ ΕΠΑΡΚΕΙΑ ΥΠΟΔΟΜΩΝ
0401
0425
0427
ΒΟΡΕΙΟΣ ΕΥ
ΩΡΕΟΙ
ΙΣΤΙΑΙΑ
Π.1
Π.2.
ΠΕΛΑΣΓΙΑ
ΡΑΧΑΙ
ΛΙΧΑΔΑ
ΛΟΥΤΡΑ ΑΙΔΗΨΟΥ
ΚΑΜΕΝΑ ΒΟΥΡΛΑ
ΑΓ. ΚΩΝ/ΝΟΣ
ΑΙΒΑΝΑΤΕΣ
ΕΘΝΙΚΟ ΤΥΠΟΓΡΑΦΕΙΟ

ΝΟΜΟΣ ΕΥΒΟΙΑΣ

ΧΡΗΣΕΙΣ ΓΗΣ (data: ΠΡΟΓΡΑΜΜΑ CORINE, ΚΑΛΥΨΗ ΓΗΣ)

ΑΣΤΙΚΟΣ ΧΩΡΟΣ
- 1.1.1 ΣΥΝΕΧΗΣ ΑΣΤΙΚΗ ΟΙΚΟΔΟΜΗΣΗ
- 1.1.2 ΔΙΑΚΕΚΟΜΕΝΗ ΑΣΤΙΚΗ ΟΙΚΟΔΟΜΗΣΗ
- 1.2.1 ΒΙΟΜΗΧΑΝΙΚΕΣ Η ΕΜΠΟΡΙΚΕΣ ΖΩΝΕΣ
- 1.2.4 ΑΕΡΟΔΡΟΜΙΑ

- 1.3.1 ΧΩΡΟΙ ΕΞΟΡΥΞΕΩΣ ΟΡΥΚΤΩΝ
- 1.3.3 ΧΩΡΟΙ ΟΙΚΟΔΟΜΗΣΗΣ

ΓΕΩΡΓΙΚΗ ΓΗ Απς ΠΡΟΤΕΡΑΙΟΤΗΤΑΣ
- 2.1.1 ΜΗ-ΑΡΔΕΥΣΙΜΗ ΑΡΩΣΙΜΗ ΓΗ
- 2.1.2 ΜΟΝΙΜΑ ΑΡΔΕΥΟΜΕΝΗ ΓΗ
- 2.1.3 ΟΡΥΖΩΝΕΣ
- 2.2.1 ΑΜΠΕΛΩΝΕΣ
- 2.2.2 ΟΠΩΡΟΦΟΡΑ ΔΕΝΤΡΑ ΚΑΙ ΦΥΤΕΙΕΣ ΜΕ ΣΑΡΚΩΔΕΙΣ ΚΑΡΠΟΥΣ
- 2.2.3 ΕΛΑΙΩΝΕΣ
- 2.4.1 ΕΤΗΣΙΕΣ ΚΑΛΛΙΕΡΓΕΙΕΣ ΠΟΥ ΣΥΝΔΕΟΝΤΑΙ ΜΕ ΜΟΝΙΜΕΣ ΚΑΛΛΙΕΡΓΕΙΕΣ
- 2.4.2 ΣΥΝΘΕΤΑ ΣΥΣΤΗΜΑΤΑ ΚΑΛΛΙΕΡΓΕΙΑΣ

ΔΑΣΗ
- 3.1.1 ΔΑΣΟΣ ΠΛΑΤΥΦΥΛΛΩΝ
- 3.1.2 ΔΑΣΟΣ ΚΩΝΟΦΟΡΩΝ
- 3.1.3 ΜΙΚΤΟ ΔΑΣΟΣ
- 3.2.3 ΣΚΛΗΡΟΦΥΛΛΙΚΗ ΒΛΑΣΤΗΣΗ
- 3.2.4 ΜΕΤΑΒΑΤΙΚΕΣ ΔΑΣΩΔΕΙΣ - ΘΑΜΝΟΙ ΕΚΤΑΣΕΙΣ
- 3.3.4 ΑΠΟΤΕΦΡΩΜΕΝΕΣ ΕΚΤΑΣΕΙΣ

ΚΤΗΝΟΤΡΟΦΙΑ
- 2.3.1 ΛΙΒΑΔΙΑ
- 2.4.4 ΓΕΩΡΓΟΔΑΣΙΚΕΣ ΠΕΡΙΟΧΕΣ
- 3.2.1 ΦΥΣΙΚΟΙ ΒΟΣΚΟΤΟΠΟΙ

ΧΕΡΣΑ & ΓΕΩΡΓΙΚΗ ΓΗ
- 2.4.3 ΓΗ ΠΟΥ ΚΑΛΥΠΤΕΤΑΙ ΚΥΡΙΩΣ ΑΠΟ ΤΗ ΓΕΩΡΓΙΑ ΜΕ ΣΗΜΑΝΤΙΚΕΣ ΕΚΤΑΣΕΙΣ ΦΥΣΙΚΗΣ ΒΛΑΣΤΗΣΗΣ
- 3.2.2 ΘΑΜΝΟΙ ΚΑΙ ΧΕΡΣΟΤΟΠΟΙ
- 3.3.3 ΕΚΤΑΣΕΙΣ ΜΕ ΑΡΑΙΗ ΒΛΑΣΤΗΣΗ


ΥΓΡΟΤΟΠΟΙ
- 3.3.1 ΠΑΡΑΛΙΕΣ, ΑΜΜΟΛΟΦΟΙ, ΑΜΜΟΥΔΙΕΣ
- 4.1.1 ΒΑΛΤΟΙ ΣΤΗΝ ΕΝΔΟΧΩΡΑ
- 4.1.2 ΤΥΡΦΩΝΕΣ
- 4.2.1 ΠΑΡΑΘΑΛΑΣΣΙΟΙ ΒΑΛΤΟΙ
- 4.2.2 ΑΛΥΚΕΣ
- 5.1.1 ΡΟΕΣ ΥΔΑΤΩΝ
- 5.1.2 ΣΥΛΛΟΓΕΣ ΥΔΑΤΩΝ
- 5.2.1 ΠΑΡΑΚΤΙΕΣ ΛΙΜΝΟΘΑΛΑΣΣΕΣ
- 5.2.2 ΕΚΒΟΛΕΣ ΠΟΤΑΜΩΝ
- 5.2.3 ΘΑΛΑΣΣΑ ΚΑΙ ΩΚΕΑΝΟΣ

ΒΡΑΧΟΙ
- 3.3.2 ΑΠΟΓΥΜΝΩΜΕΝΟΙ ΒΡΑΧΟΙ

ΧΡΗΣΕΙΣ ΓΗΣ (data: ΧΑΡΤΕΣ Γ.Υ.Σ 1/50.000)

- ΟΠΩΡΟΦΟΡΑ ΑΜΠΕΛΩΝΕΣ
- ΔΑΣΟΣ
- ΧΩΡΙΣ ΧΡΗΣΗ
- ΘΑΜΝΟΙ

0404
0411
0420
0409
0413
Π.3.
Π.4.1
Π.4.2
Π.4.3
Π.4.4
Π.4.5
Π.4.6
Π.4.7
Π.4.8
Π.4.9
Π.4.10
ΑΡΤΕΜΙΣΙΟΝ
ΜΑΝΤΟΥΔΙ
ΛΙΜΝΗ
ΠΡΟΚΟΠΙΟΝ
ΚΕΡΑΣΕΑ
ΕΥΒΟΙΚΟΣ ΚΟΛΠΟΣ

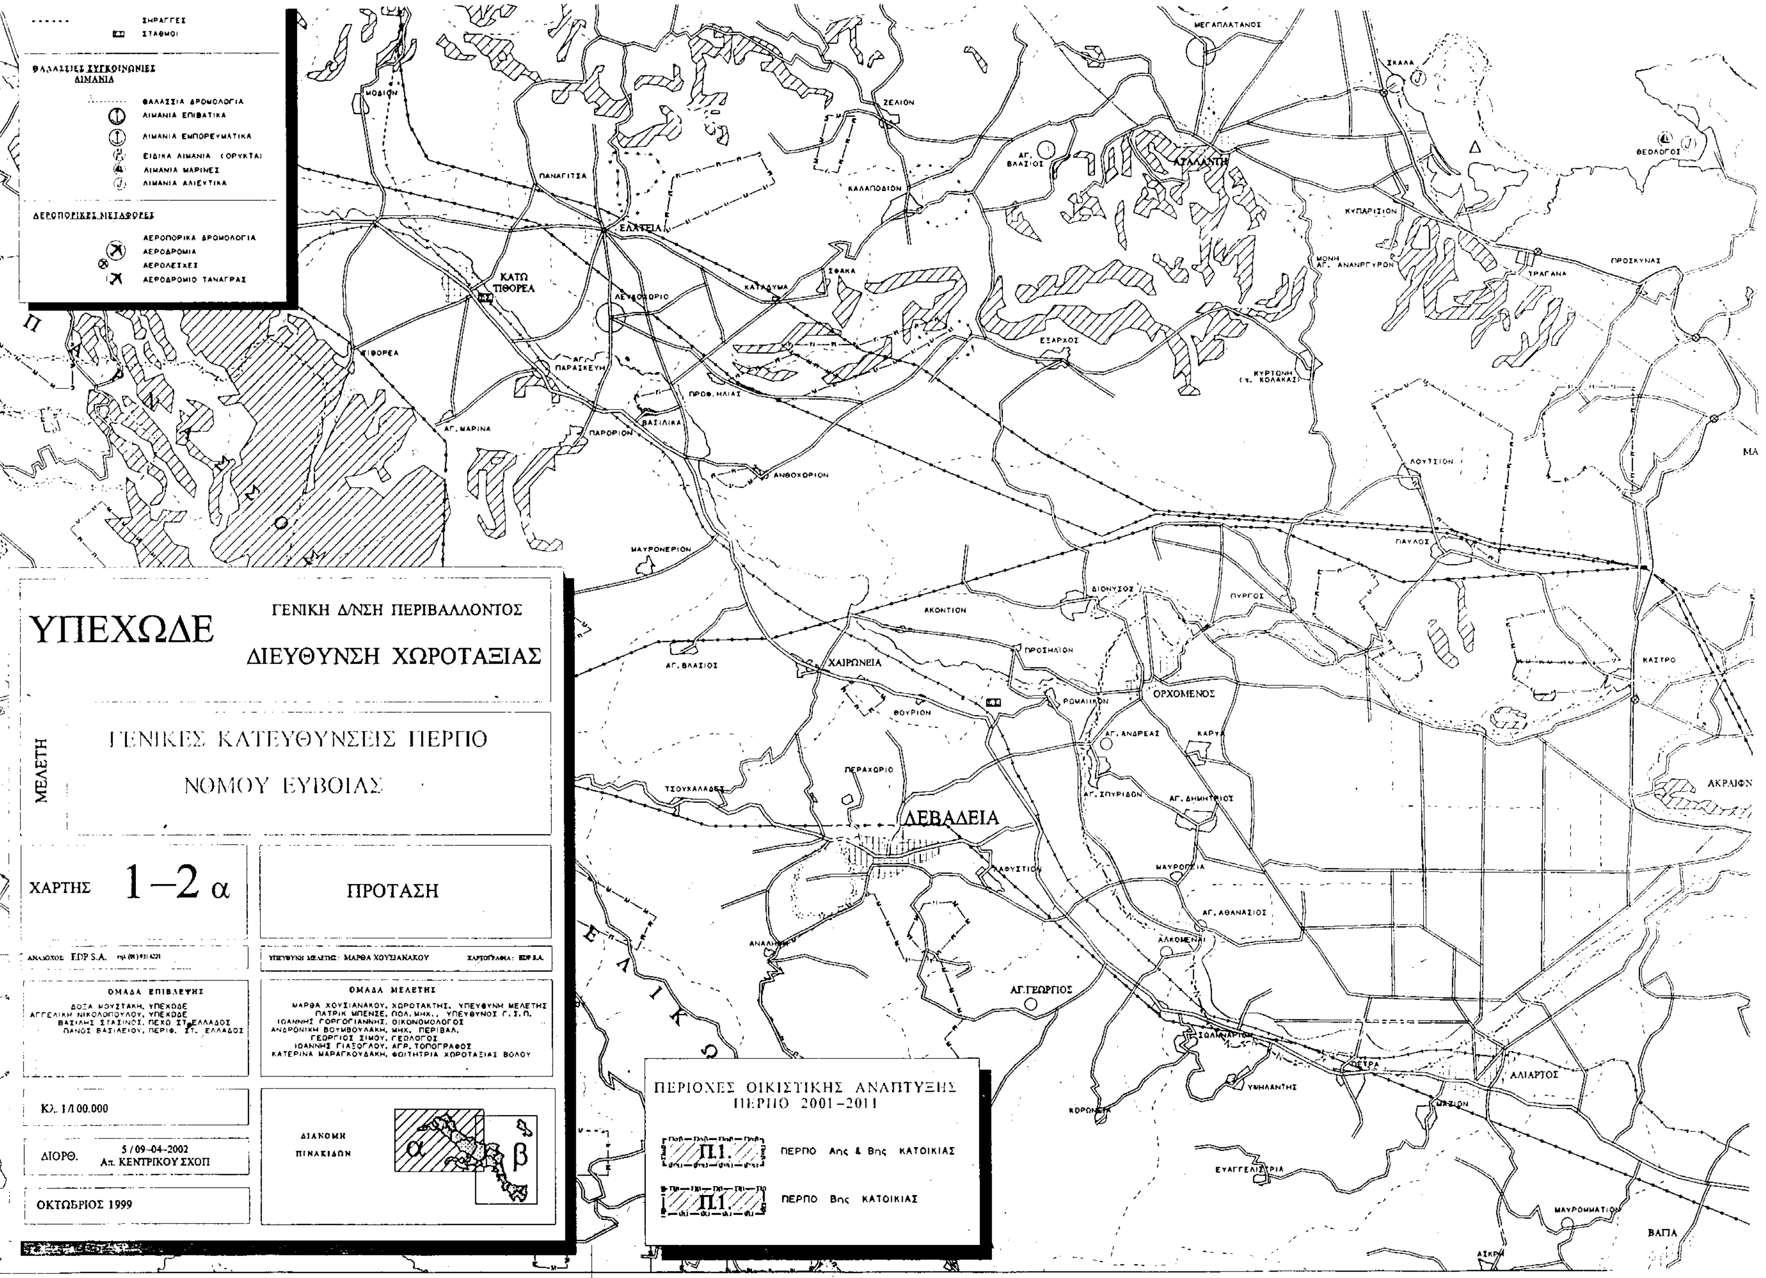
ΞΗΡΑΓΓΕΣ
ΣΤΑΘΜΟΙ
ΘΑΛΑΣΣΙΕΣ ΣΥΓΚΟΙΝΩΝΙΕΣ
ΛΙΜΑΝΙΑ
ΘΑΛΑΣΣΙΑ ΔΡΟΜΟΛΟΓΙΑ
ΛΙΜΑΝΙΑ ΕΠΙΒΑΤΙΚΑ
ΛΙΜΑΝΙΑ ΕΜΠΟΡΕΥΜΑΤΙΚΑ
ΛΙΜΑΝΙΑ ΜΑΡΙΝΕΣ
ΛΙΜΑΝΙΑ ΑΛΙΕΥΤΙΚΑ
ΑΕΡΟΠΟΡΙΚΕΣ ΜΕΤΑΦΟΡΕΣ
ΑΕΡΟΠΟΡΙΚΑ ΔΡΟΜΟΛΟΓΙΑ
ΑΕΡΟΔΡΟΜΙΑ
ΑΕΡΟΛΕΣΧΕΣ
ΑΕΡΟΔΡΟΜΙΟ ΤΑΝΑΓΡΑΣ
ΥΠΕΧΩΔΕ
ΓΕΝΙΚΗ Δ/ΝΣΗ ΠΕΡΙΒΑΛΛΟΝΤΟΣ
ΔΙΕΥΘΥΝΣΗ ΧΩΡΟΤΑΞΙΑΣ
ΜΕΛΕΤΗ
ΓΕΝΙΚΕΣ ΚΑΤΕΥΘΥΝΣΕΙΣ ΠΕΡΠΟ
ΝΟΜΟΥ ΕΥΒΟΙΑΣ
ΧΑΡΤΗΣ 1–2 α
ΠΡΟΤΑΣΗ
ΑΝΑΔΟΧΟΣ: EDP S.A.
ΥΠΕΥΘΥΝΗ ΜΕΛΕΤΗΣ: ΜΑΡΘΑ ΧΟΥΣΙΑΝΑΚΟΥ
ΧΑΡΤΟΓΡΑΦΙΑ: EDP S.A.
ΟΜΑΔΑ ΕΠΙΒΛΕΨΗΣ
ΔΟΞΑ ΜΟΥΣΤΑΚΗ, ΥΠΕΧΩΔΕ
ΑΓΓΕΛΙΚΗ ΝΙΚΟΛΟΠΟΥΛΟΥ, ΥΠΕΧΩΔΕ
ΒΑΣΙΛΗΣ ΣΤΑΣΙΝΟΣ, ΠΕΧΩ ΣΤ. ΕΛΛΑΔΟΣ
ΠΑΝΟΣ ΒΑΣΙΛΕΙΟΥ, ΠΕΡΙΦ. ΣΤ. ΕΛΛΑΔΟΣ
ΟΜΑΔΑ ΜΕΛΕΤΗΣ
ΜΑΡΘΑ ΧΟΥΣΙΑΝΑΚΟΥ, ΧΩΡΟΤΑΚΤΗΣ, ΥΠΕΥΘΥΝΗ ΜΕΛΕΤΗΣ
ΠΑΤΡΙΚ ΜΠΕΝΖΕ, ΠΟΛ.ΜΗΧ., ΥΠΕΥΘΥΝΟΣ Γ.Σ.Π.
ΙΩΑΝΝΗΣ ΓΟΡΓΟΓΙΑΝΝΗΣ, ΟΙΚΟΝΟΜΟΛΟΓΟΣ
ΑΝΔΡΟΝΙΚΗ ΒΟΥΜΒΟΥΛΑΚΗ, ΜΗΧ. ΠΕΡΙΒΑΛ.
ΓΕΩΡΓΙΟΣ ΣΙΜΟΥ, ΓΕΩΛΟΓΟΣ
ΙΩΑΝΝΗΣ ΓΙΑΣΟΓΛΟΥ, ΑΓΡ. ΤΟΠΟΓΡΑΦΟΣ
ΚΑΤΕΡΙΝΑ ΜΑΡΑΓΚΟΥΔΑΚΗ, ΦΟΙΤΗΤΡΙΑ ΧΩΡΟΤΑΞΙΑΣ ΒΟΛΟΥ
Κλ. 1/100.000
ΔΙΟΡΘ. 5/09-04-2002 Απ. ΚΕΝΤΡΙΚΟΥ ΣΧΟΠ
ΟΚΤΩΒΡΙΟΣ 1999
ΔΙΑΝΟΜΗ ΠΙΝΑΚΙΔΩΝ
α
β
ΠΕΡΙΟΧΕΣ ΟΙΚΙΣΤΙΚΗΣ ΑΝΑΠΤΥΞΗΣ
ΠΕΡΠΟ 2001-2011
Π.1. ΠΕΡΠΟ Απς & Βης ΚΑΤΟΙΚΙΑΣ
Π.1. ΠΕΡΠΟ Βης ΚΑΤΟΙΚΙΑΣ
ΜΕΓΑΠΛΑΤΑΝΟΣ
ΣΚΑΛΑ
ΘΕΟΛΟΓΟΣ
ΜΟΔΙΟΝ
ΖΕΛΙΟΝ
ΑΓ. ΒΛΑΣΙΟΣ
ΑΤΑΛΑΝΤΗ
ΠΑΝΑΓΙΤΣΑ
ΚΑΛΑΠΟΔΙΟΝ
ΚΥΠΑΡΙΣΣΙΟΝ
ΕΛΑΤΕΙΑ
ΜΟΝΗ ΑΓ. ΑΝΑΡΓΥΡΩΝ
ΠΡΟΣΚΥΝΑΣ
ΤΡΑΓΑΝΑ
ΚΑΤΩ ΤΙΘΟΡΕΑ
ΛΕΥΚΟΧΩΡΙΟ
ΚΑΤΛΥΜΑ
ΣΦΑΚΑ
ΤΙΘΟΡΕΑ
ΑΓ. ΠΑΡΑΣΚΕΥΗ
ΕΞΑΡΧΟΣ
ΚΥΡΤΩΝΗ (τ. ΚΟΛΑΚΑΣ)
ΠΡΟΦ. ΗΛΙΑΣ
ΒΑΣΙΛΙΚΑ
ΑΓ. ΜΑΡΙΝΑ
ΠΑΡΟΡΙΟΝ
ΑΝΘΟΧΩΡΙΟΝ
ΛΟΥΤΣΙΟΝ
ΜΑΥΡΟΝΕΡΙΟΝ
ΠΑΥΛΟΣ
ΔΙΟΝΥΣΟΣ
ΠΥΡΓΟΣ
ΑΚΟΝΤΙΟΝ
ΚΑΣΤΡΟ
ΑΓ. ΒΛΑΣΙΟΣ
ΧΑΙΡΩΝΕΙΑ
ΠΡΟΣΗΛΙΟΝ
ΡΩΜΑΙΙΚΟΝ
ΟΡΧΟΜΕΝΟΣ
ΘΟΥΡΙΟΝ
ΑΓ. ΑΝΔΡΕΑΣ
ΚΑΡΥΑ
ΠΕΡΑΧΩΡΙΟ
ΑΚΡΑΙΦΝ
ΤΣΟΥΚΑΛΑΔΕΣ
ΑΓ. ΣΠΥΡΙΔΩΝ
ΑΓ. ΔΗΜΗΤΡΙΟΣ
ΛΕΒΑΔΕΙΑ
ΛΑΦΥΣΤΙΟΝ
ΜΑΥΡΟΠΗΓΙΑ
ΑΓ. ΑΘΑΝΑΣΙΟΣ
ΑΛΚΟΜΕΝΑΙ
ΑΓ. ΓΕΩΡΓΙΟΣ
ΣΟΛΙΝΑΡΙΟΝ
ΠΕΤΡΑ
ΑΛΙΑΡΤΟΣ
ΥΦΗΛΑΝΤΗΣ
ΚΟΡΩΝΕΙΑ
ΜΑΖΙΟΝ
ΕΥΑΓΓΕΛΙΣΤΡΙΑ
ΜΑΥΡΟΜΜΑΤΙΟΝ
ΒΑΠΑ

0407
0410
0416
0418
0419
0424
0403
0405
ΧΑΛΚΙΔΑ
ΒΑΣΙΛΙΚΟ
ΕΡΕΤΡΙΑ
ΨΑΧΝΑ
ΑΥΛΙΔΑ
ΘΗΒΑ
ΑΚΡΑΙΦΝΙΟ
ΜΑΛΑΚΑΣΣΑ
ΜΑΡΤΙΝΟ

